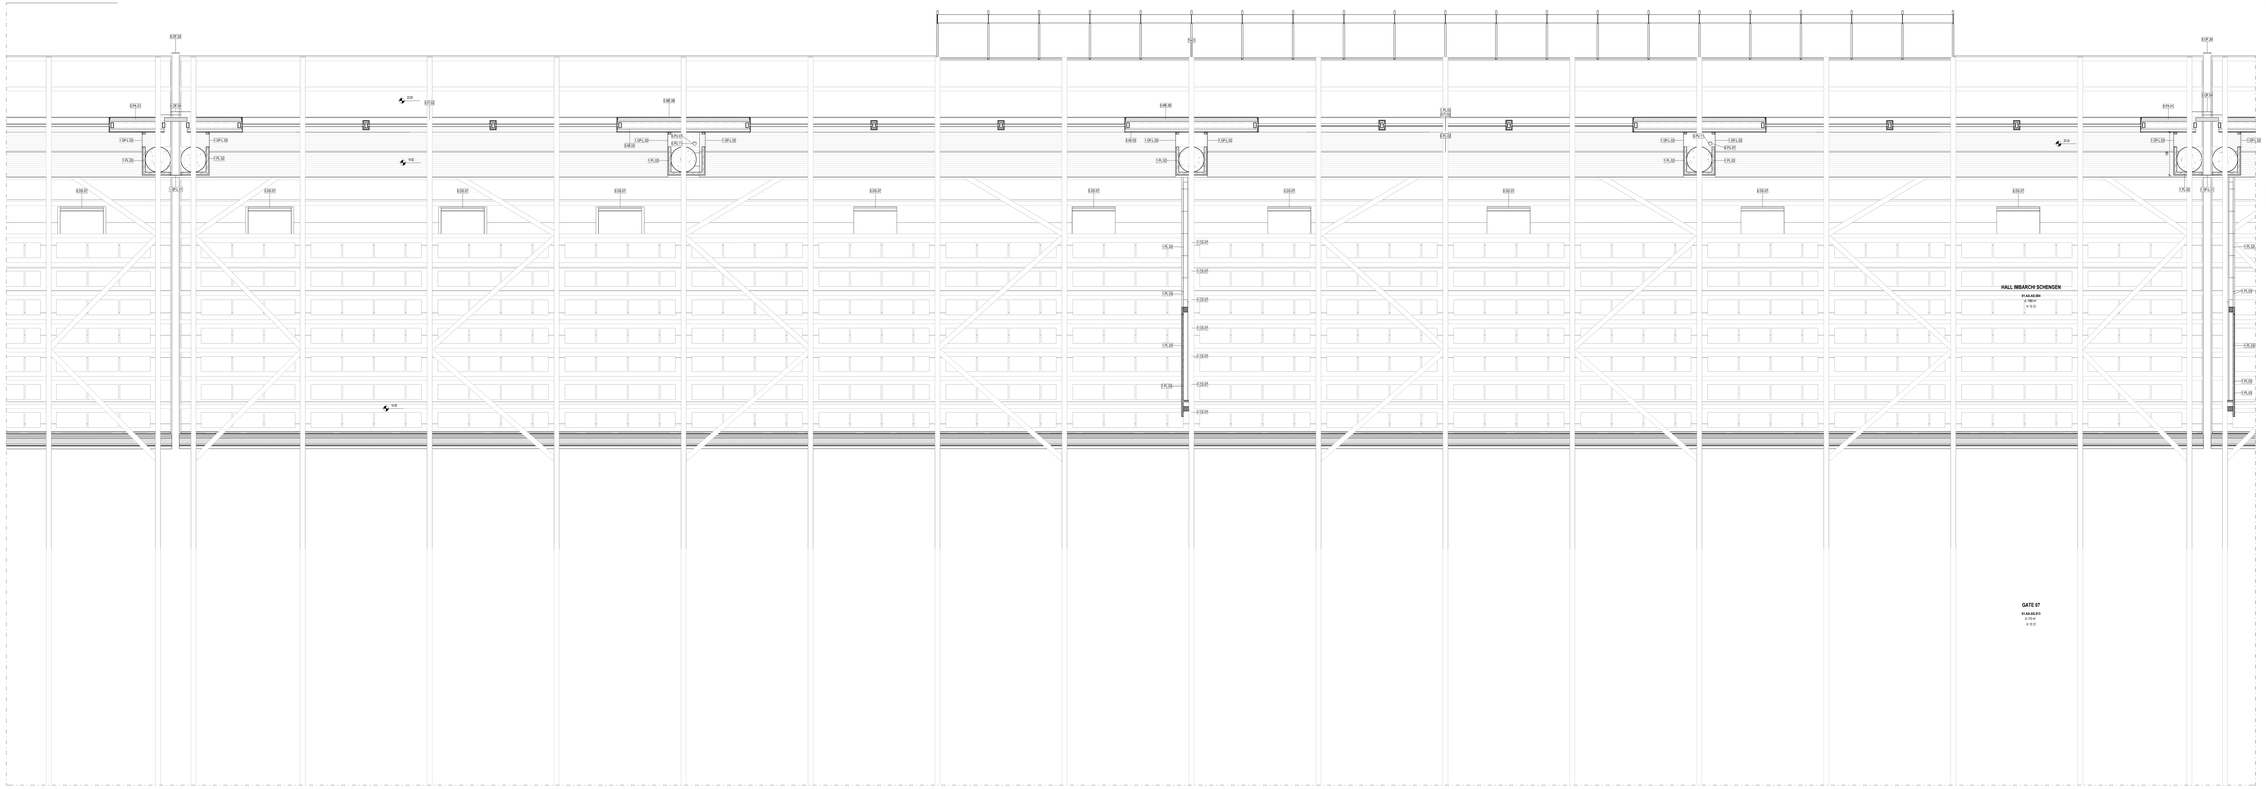

QUADRANTE H

Scala 1 : 50

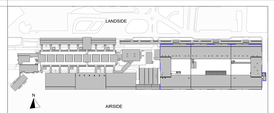

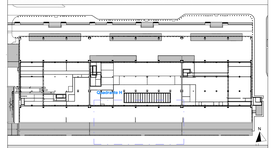

LEGENDA GRAFICA

- 0.00 ..... QUOTA FINITO PIANTA
- C.0.00 ..... QUOTA FINITO SEZIONE
- ASSE STRUTTURALE
- DIMENSIONE LINEARE
- LINEA DOGANALE
- LINEA DI PENDENZA
- XXX XXX — Nome Locale
- NF ..... Numero Locale
- S ..... Superficie Locale
- R.A. ..... Altezza non definita
- F ..... Finitura Locale
- 90 x 210 / 90 x 210 — ETICHETTA PORTE dimensione netta
- 15 — ETICHETTA MURI
- INDICAZIONE INGRESSO
- N — INDICAZIONE NORD

Gli elementi campiti in arancione sono previsti in progetto ma esclusi in appalto.

Area non soggetta ad intervento
Locali esclusi dall'intervento in appalto

Area a rustico
Locali da ristrutturare a rustico

Pavimentazione esistente
Per: esclusa dall'intervento in appalto

CAPOSALDO FISSO

CAPOSALDO FISSO: N/S 4307454.7332; E/O 607969.8611; QUOTA ALTIM. 9.00

CONTROSOFFITTI

-	1.CS.01	Doghe in aggetto	Larghezza 60 mm	-	5.CS.03 Lamiera in alluminio
-	1.CS.02	Doghe in aggetto	Larghezza 80 mm		
-	1.CS.03	Pannelli, finitura alluminio preverniciato	Dim. variabile		
-	1.CS.04	Pannelli, finitura alluminio preverniciato	Dim. variabile		
-	1.CS.05	Pannelli, cartongesso	Dim. variabile		
-	4.CS.01	Pannelli modulari REI 120	Dim. 600 x 600 mm		
-	Rustico	Non sono previsti controsoffitti			

SMOKE OUT

-	0.DS.02	compianto	100 x 100 cm	-	0.DS.10	ENFC a lamelle	140 x 100 cm
-	0.DS.03	compianto	50 x 50 cm	-	0.DS.11	compianto	140x 100 cm
-	0.DS.04	compianto verdeto foro strutturale	35 x 35 cm	-	0.DS.12	compianto	180 x 100 cm
-	0.DS.06	ENFC a lamelle	110 x 100 cm	-	0.DS.13	compianto verdeto foro strutturale	180 x 120 cm
-	0.DS.08	ENFC a lamelle	110 x 120 cm	-	0.DS.14	ENFC a lamelle	180 x 270 cm
-	0.DS.07	ENFC a lamelle	110 x 170 cm	-	0.DS.15	ENFC a lamelle	140 x 180 cm
-	0.DS.09	ENFC a lamelle	120 x 120 cm				

1m 2m 5m 10m

N.B.: Gli arredi in pianta sono indicativi degli ingombri – rifarsi alle schede arredi per gli elementi che fanno parte del progetto

N.B.: Per la definizione di tutti gli elementi strutturali ed impiantistici si rimanda ai relativi elaborati

Ente Nazionale per l'Aviazione Civile

AEROPORTO CIVILE DI LAMEZIA TERME (CZ)

LOTTO L1 - Sviluppo aerostazione passeggeri
CUP: H94C22000300009

LOTTO L2 - Interventi per la security e la digitalizzazione
CUP: H96C22000300002

LOTTO L6 - Potenziamento delle reti di sottoservizi e impianti tecnologici
CUP: H94C22000300009

PROGETTO ESECUTIVO

LOTTO 1

ARCHITETTURA - STATO DI PROGETTO - AMBITO 01
Terminal Partenze - Pianta controsoffitti piano mezzanino - Quadrante H

GRUPPO DI PROGETTAZIONE
Raggruppamento Temporaneo di Professionisti:

Direttore Tecnico e Responsabile integrazione prestazioni specialistiche: Ing. Filippo Bruno
Direttore Tecnico: Arch. Fabrizio Pistolesi
Progettazione strutture: Ing. Alessandro Cacciatori
Project Manager: Ing. Emanuele Palma
MEP and Sustainability: Ing. Giovanni Lo Monaco

Direttore tecnico arch. Emanuela Caso
Progettazione architettonica
arch. Maria Cardillo Iodice
arch. Leonardo Decarolis

Direttore Tecnico: Ing. Gianfabrizio Panetti
Progettazione Specialistica Impianti
Ing. Giovanni Ferrara
P.I. Daniele Tagni
Ing. Enrico Facciorusso

Direttore tecnico e responsabile strutturale
Ing. Gianluca Valente
Responsabile Progettazione strutture
Ing. Matteo Pagnotti

Direttore lavori: Ing. Alessandro Carlos Remigio Lopez
Responsabile esterno di Impianto:
Ing. Paolo Tone Calderón

Visto del Committente: **Società Aeroportuale Calabrese S.p.A.**

INTERVENTO A NUOVO PARTE DEL Contratto Infrastrutture Strategiche "DD VALLINE"

IL RESPONSABILE DEL PROCEDIMENTO:
Ing. Ferdinando Sarasso

IL POST HOLDER DI AREA:
OPERATIONAL SERVICES MANAGER: Emilio Pipitone
FACILITIES EXPERENCE MANAGER: Salvina Miller
PM PROGETTAZIONE: Ferdinando Sarasso

Approvazione **ENAC**:

CODICE ELABORATO														REVISIONE		
Fase	Lotto	Ambito	Disciplina	Tipo	Numero	Rev	Scala	Id.						Id.	Data	Descrizione
E	L1	01	ARC	P1	48	A	As Indicated	A							TEMPO ZERO	EMISSIONE
NOME FILE:														**REDAZIONE:**		M.D. VALLE 3.0

A3FSP-E-L1-01-ARC-P1-48-A.dwg